



PROJEKT ZAGOSPODAROWANIA TERENU

SKALA 1:2000



LOKALIZACJA INWESTYCJI

SKALA 1:5000

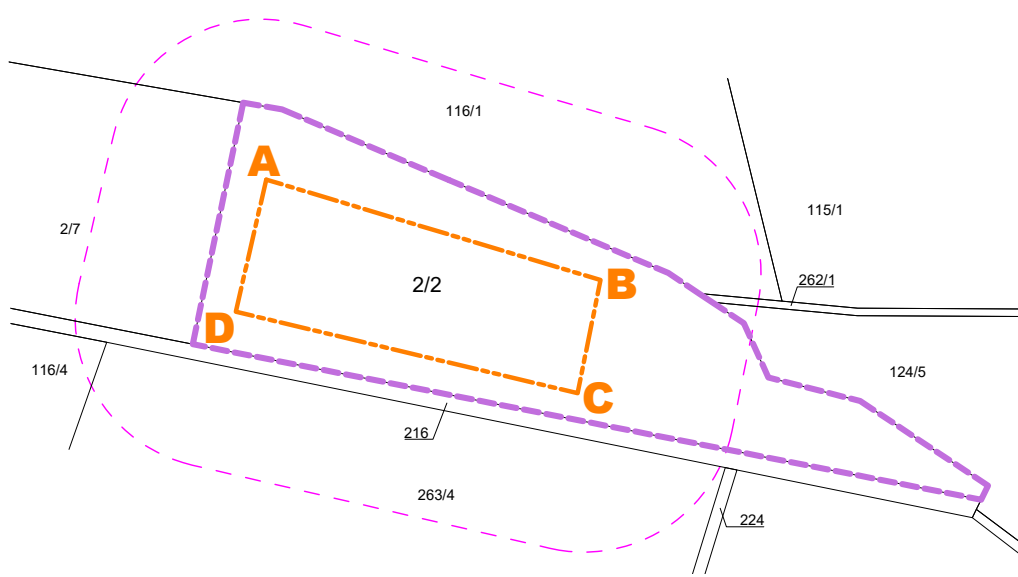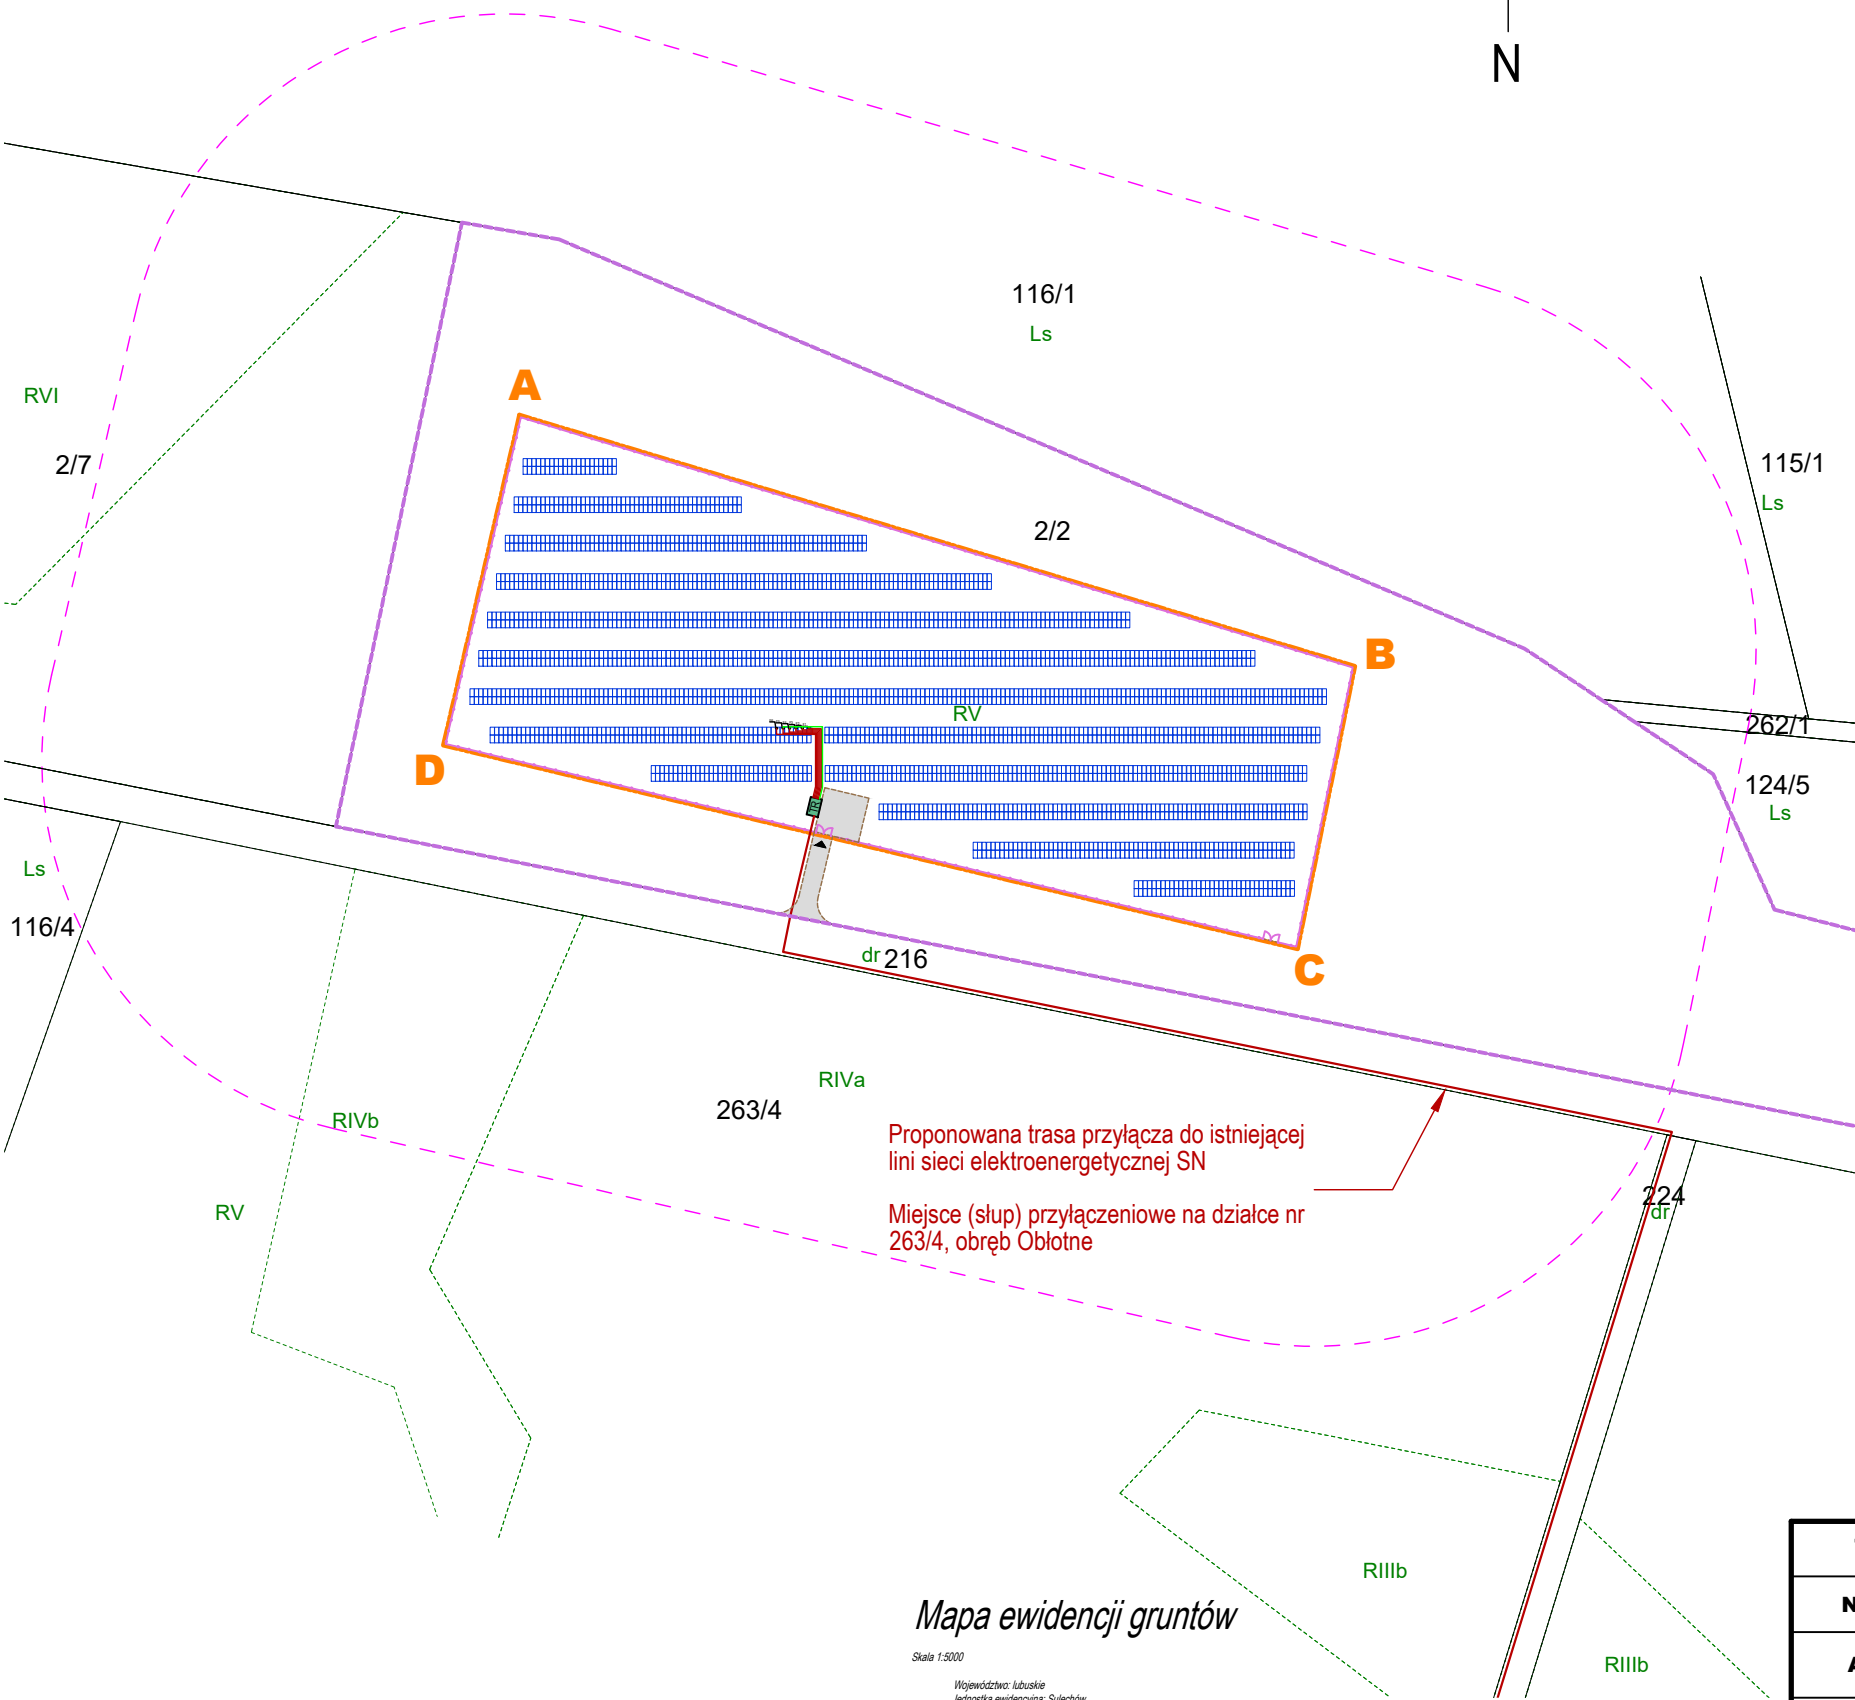

LEGENDA

- A..D Granica lokalizacji inwestycji
- Granica działki 2/2
- TR Stacja transformatoro-rozdzielcza
- Linia ogrodzenia - odrębne opracowanie
- Nieutwardzona droga dojazdowa (poglądowo)
- E1 Rozdzielnica PV i Inwerter
- Okablowanie AC
- Okablowanie DC
- Uziemienie
- Panel fotowoltaiczny
- Projektowany wjazd na teren inwestycji
- Obszar podlegający waloryzacji przyrodniczej

Mapa ewidencji gruntów

Skala 1:5000

Województwo: lubuskie
Jednostka ewidencyjna: Sulechów
Obręb: Obłotne
Działka: 2/2
GG-1.6642.344.2019_0809_CL1

Poświadczam zgodność niniejszej kopii z treścią materiału państwowego zasobu geodezyjnego i kartograficznego.	
Organ prowadzący państwowy zasób geodezyjny i kartograficzny	Starosta Zielonogórski
Nazwa materiału zasobu	Mapa ewidencyjna
Identyfikator ewidencyjny materiału zasobu	geo-info
Data wykonania kopii	2018.01.28
Imię, nazwisko i podpis osoby reprezentującej organ	Dokument podpisany licencją z up. Marek Bałicki

Tytuł	Instalacja fotowoltaiczna o mocy do 1 MW		
Nazwa:	Projekt zagospodarowania terenu farmy fotowoltaicznej		
Adres:	66-100 Obłotne, dz. nr 2/2, obręb Obłotne, gmina Sulechów		
Inwestor:	AK Energy Sp. z o.o. ul. Obywatelska 43G 65-736 Zielona Góra	Podpis:	Data: 01.2022 r.
Projektant branży elektrycznej:		Skala:	1:2000/5000
Sprawdzający branży elektrycznej:		Nr rys.	1
Branża	elektryczna	stadium	decyzja środowiskowa