

wg rozdzielnika

Uprzejmie proszę o złożenie oferty cenowej na opracowanie dokumentacji projektowej na budowę drogi wewnętrznej na Os. Zacisze w Sulechowie.

1. Przedmiot umowy obejmuje opracowanie:

- 1) projekty budowlane obejmujące wszystkie niezbędne branże, w zakresie uwzględniającym specyfikę robót budowlanych wraz z projektami zagospodarowania terenu – w 3 egzemplarzach,
- 2) projekty techniczne obejmujące wszystkie niezbędne branże – w 3 egzemplarzach,
- 3) szczegółowe przedmiary robót z wyliczeniem ilości jednostek i wskazaniem, którego elementu przedmiar dotyczy z podziałem na branże - 1 komplet,
- 4) uproszczone przedmiary robót (ilości jednostek dla danego rodzaju robót podane zbiorczo), z podziałem na branże - 1 komplet,
- 5) informację dotyczącą planu bezpieczeństwa i ochrony zdrowia – w 1 egzemplarzu,
- 6) specyfikację techniczną wykonania i odbioru robót – 1 komplet,
- 7) projekt stałej organizacji ruchu – w 3 egzemplarzach,
- 8) opracowania kosztowe, w skład których wchodzi:
 - a) kosztorysy inwestorskie uproszczone - 1 komplet,
 - b) kosztorysy inwestorskie szczegółowe z zestawieniem robocizny, materiałów i sprzętu – 1 komplet,
 - c) kosztorysy ofertowe uproszczone (bez cen) – 1 komplet, w formacie XLS,
 - d) zbiorcze zestawienie kosztów sporządzone na podstawie kosztorysów inwestorskich – 1 komplet,
- 9) dokumentację geotechniczną w zakresie niezbędnym do opracowania dokumentacji projektowej - w 1 egzemplarzu,
- 10) mapy do celów projektowych w skali 1:500 w zakresie niezbędnym do opracowania dokumentacji projektowej,

oraz inne elementy dokumentacji projektowej niezbędne do uzyskania dokumentu lub decyzji umożliwiających zrealizowanie robót budowlanych, na wypadek jakiegokolwiek zmiany przepisów prawnych w okresie realizacji przedmiotu umowy.

2. Zakres inwestycji obejmuje następujące nieruchomości oznaczone działkami numer 615/2, 610/1, 620/4, 902, 619/9, w obrębie 1 miasta Sulechów. Opracowaniem mogą zostać objęte również inne nieruchomości jeżeli będzie to wynikało z zatwierdzonej przez Zamawiającego koncepcji przedstawionej przez Wykonawcę, o której mowa w ust. 6 poniżej, np. powstałe wskutek podziałów nieruchomości, w przypadku konieczności opracowania projektów przebudowy istniejącej infrastruktury, odprowadzenia wód opadowych itp., co wykonawca wykona w ramach wynagrodzenia, o którym mowa w § 6 ust. 2 umowy. Ponadto Zamawiający, w związku z opracowaniem przedmiotu umowy, przewiduje konieczność dokonania podziału działek o numerach ewid. 615/13, 615/14, 615/15, 619/9, 619/4, 902, 622/2. Działka 610/1 objęta jest strefą ochrony krajobrazowej.
3. Wykonawca powinien opracować dokumentację projektową niezbędną do uzyskania decyzji o zezwoleniu na realizację inwestycji drogowej w trybie ustawy z dnia 10 kwietnia 2003 r. o szczególnych zasadach przygotowania i realizacji inwestycji w zakresie dróg publicznych (Dz. U.

z 2024 r. poz. 311) (ZRID), zgodnie z obowiązującymi przepisami prawa oraz dokumentację geodezyjną wymaganą do podziału nieruchomości niezbędną do uzyskania decyzji ZRID.

4. W ramach realizacji przedmiotu umowy należy uwzględnić:

- 1) budowę drogi przy założeniu, że:
 - po drodze będzie odbywał się ruch pojazdów osobowych i ciężarowych,
 - prędkość projektowana: 30 km/h,
 - klasa drogi: L,
 - dopuszczalny nacisk pojedynczej osi napędowej do 11,5 t,
- 2) budowę drogi dla pieszych,
- 3) budowę przejść dla pieszych,
- 4) budowę możliwie maksymalnej liczby miejsc postojowych, w tym również dla osób niepełnosprawnych,
- 5) wykonanie przystanku/przystanków dla autobusów,
- 6) przebudowę skrzyżowania z drogą powiatową ul. Styczniową,
- 7) budowę zjazdu lub budowę skrzyżowania na drogę powiatową - ul. Poznańską,
- 8) przebudowę lub budowę linii oświetlenia drogowego,
- 9) eliminację barier architektonicznych,
- 10) budowę kanałów technologicznych jeżeli będą tego wymagały przepisy prawa lub uzyskanie zwolnienia z obowiązku ich budowania,
- 11) elementy spowalniające ruch pojazdów,
- 12) zagospodarowanie terenu w tym m. in. : urządzenie pasów zieleni w obrębie drogi, elementów małej architektury, nasadzeń zieleni, itp.
- 13) zagospodarowanie wód opadowych – odwodnienie, przy czym Wykonawca projektując odwodnienie powinien wziąć pod uwagę także ilości wód opadowych spływających z pasów drogowych przylegających do drogi projektowanej.

5. Terminy realizacji zamówienia:

- 1) Termin rozpoczęcia realizacji przedmiotu umowy - od dnia podpisania umowy.
- 2) Termin przedstawienia Zamawiającemu do akceptacji wstępnej wersji koncepcji rozwiązań projektowych - do 60 dni od dnia podpisania umowy
- 3) Termin przedstawienia Zamawiającemu do akceptacji ostatecznej wersji koncepcji rozwiązań projektowych, opracowanej na podstawie zaakceptowanej przez Zamawiającego wstępnej koncepcji - do 90 dni od dnia podpisania umowy.
- 4) Termin zakończenia realizacji całości przedmiotu umowy – do 300 dni od dnia podpisania umowy.

6. Wynagrodzenie:

- 1) Obowiązującą formą wynagrodzenia za przedmiot umowy określony w § 1 projektu umowy, jest wynagrodzenie ryczałtowe określone w ofercie Wykonawcy.
- 2) Wynagrodzenie ryczałtowe netto jest niezmiennie przez czas trwania umowy i uwzględnia w swej wartości wzrost cen w okresie realizacji przedmiotu umowy. Wynagrodzenie obejmuje również wszelkie koszty związane z realizacją przedmiotu umowy, włączając koszty uzyskania warunków, opinii, uzgodnień, pozwoleń, zatwierdzeń, decyzji itp., przeprowadzenia badań i odkrywek, udzielanie odpowiedzi i wyjaśnień w toku postępowania przetargowego na roboty budowlane i w trakcie ich realizacji oraz wszelkie inne koszty, które Wykonawca poniesie w celu wykonania przedmiotu umowy oraz koszty przeniesienia na Zamawiającego autorskich praw majątkowych.
- 3) Wynagrodzenie za przedmiot umowy będzie wypłacone jednorazowo na podstawie faktury VAT wystawionej przez Wykonawcę po protokolarnym przejęciu przez Zamawiającego kompletnego

przedmiotu umowy wraz z dokumentami określonymi w ust. 2 poniżej, i doręczeniu jej Zamawiającemu.

- 4) Termin płatności wynagrodzenia Wykonawcy ustala się do 30 dni licząc od daty doręczenia faktury Zamawiającemu.
7. Wykonawca udzieli Zamawiającemu gwarancji na opracowany przedmiot umowy na okres 60 miesięcy, której termin rozpoczyna bieg od daty podpisania protokołu przekazania przedmiotu umowy bez zastrzeżeń. Niezależnie od powyższego Wykonawca ponosi odpowiedzialność z tytułu rękojmi za wady przedmiotu umowy, przy czym okres rękojmi wynosi 36 miesięcy.
8. Wykonawca winien dysponować osobą posiadającą uprawnienia budowlane do projektowania w specjalności drogowej bez ograniczeń.
9. Przy wyborze oferty Zamawiający będzie kierował się kryterium: cena 100%.
10. Cenę oferty należy podać na załączonym formularzu oferty – załącznik nr 1. Do oferty należy dołączyć także wypełniony załącznik nr 2 – dane Wykonawcy.
11. Wszelkich informacji w ww. sprawie udziela Wydział Inwestycji i Zarządzania Drogami Gminnymi Urzędu Miejskiego Sulechów, pok. 119, tel. 68 3851138 w godzinach urzędowania.
12. Zamawiający unieważni postępowanie bez dokonania wyboru oferty, jeżeli:
 - a) nie wpłynie żadna oferta lub żadna z ofert nie spełni warunków zapytania ofertowego,
 - b) cena oferty najkorzystniejszej przekroczy kwotę jaką Zamawiający może przeznaczyć na sfinansowanie zamówienia objętego zapytaniem ofertowym,
 - c) wystąpi zmiana okoliczności powodująca, że realizacja zamówienia jest niecelowa.
13. Niezależnie od przesłanek wskazanych w pkt. 12 powyżej Zamawiający zastrzega sobie również prawo unieważnienia postępowania na każdym jego etapie, bez podania przyczyny.

W przypadku zainteresowania propozycją opracowania dokumentacji projektowej, o której mowa powyżej, proszę o wypełnienie załączonego formularza oferty i przesłanie go wraz z załącznikami **do 23.12.2024 r. do godz. 14:00** na adres:

GMINA SULECHÓW

ul. Plac Ratuszowy 6

66-100 Sulechów

Ofertę należy:

- 1) złożyć w Biurze Obsługi Interesanta Urzędu Miejskiego Sulechów - pokój nr 002, w zamkniętej kopercie opatrzonej nazwą Wykonawcy i Zamawiającego z dopiskiem jak niżej, lub
 - 2) przesłać za pomocą faxu/poczty elektronicznej: nr fax 68 3854686, e-mail: um@sulechow.pl, przy czym oryginał oferty musi zostać niezwłocznie doręczony na adres podany powyżej,
 - 3) przekazać w formie dokumentu elektronicznego opatrzonego kwalifikowanym podpisem elektronicznym, podpisem zaufanym lub podpisem osobistym za pomocą skrzynki e-puap.
- z dopiskiem:

„Budowa drogi wewnętrznej na Os. Zacisze w Sulechowie.

Etap: opracowanie dokumentacji projektowej”.

Klauzula informacyjna

Na podstawie art. 13 ust. 1 i 2 Rozporządzenia Parlamentu Europejskiego i Rady (UE) 2016/679 z 27 kwietnia 2016 r. w sprawie ochrony osób fizycznych w związku z przetwarzaniem danych osobowych i w sprawie swobodnego przepływu takich danych oraz uchylenia dyrektywy 95/46/WE (Dz. U. UE. L. z 2016 r. Nr 119, s.1 ze zm.) - dalej: „RODO” informuję, że:

1. Administratorem Państwa danych jest Gmina Sulechów, Plac Ratuszowy 6, 66-100 Sulechów, tel.: 68 385 11 00.
2. Administrator wyznaczył Inspektora Ochrony Danych, z którym mogą się Państwo kontaktować we wszystkich sprawach dotyczących przetwarzania danych osobowych za pośrednictwem adresu email: inspektor@cbi24.pl lub pisemnie na adres Administratora.
3. Państwa dane osobowe będą przetwarzane w celu realizacji zadań publicznych Gminy Sulechów wynikających z przepisów prawa materialnego, jak również w celu realizacji praw oraz obowiązków wynikających z przepisów prawa (art. 6 ust. 1 lit. c RODO).
4. Państwa dane osobowe będą przetwarzane przez okres niezbędny do realizacji ww. celu z uwzględnieniem okresów przechowywania określonych w przepisach szczególnych, w tym przepisów archiwalnych.
5. Państwa dane nie będą przetwarzane w sposób zautomatyzowany, w tym nie będą podlegać profilowaniu.
6. Państwa dane osobowych nie będą przekazywane poza Europejski Obszar Gospodarczy (obejmujący Unię Europejską, Norwegię, Liechtenstein i Islandię).
7. W związku z przetwarzaniem Państwa danych osobowych, przysługują Państwu następujące prawa:
 - 1) prawo dostępu do swoich danych oraz otrzymania ich kopii;
 - 2) prawo do sprostowania (poprawiania) swoich danych osobowych;
 - 3) prawo do ograniczenia przetwarzania danych osobowych;
 - 4) prawo wniesienia skargi do Prezesa Urzędu Ochrony Danych Osobowych (ul. Stawki 2, 00-193 Warszawa), w sytuacji, gdy uzna Pani/Pan, że przetwarzanie danych osobowych narusza przepisy ogólnego rozporządzenia o ochronie danych osobowych (RODO);
8. Podanie przez Państwa danych osobowych jest obowiązkowe. Nieprzekazanie danych skutkować będzie brakiem realizacji celu, o którym mowa w punkcie 3.
9. Państwa dane mogą zostać przekazane podmiotom zewnętrznym na podstawie umowy powierzenia przetwarzania danych osobowych, a także podmiotom lub organom uprawnionym na podstawie przepisów prawa.

ZASTĘPCA BURMISTRZA

Marcin Górny

W załączeniu:

- 1) Załącznik nr 1 - druk oferty
- 2) Załącznik nr 2 - dane Wykonawcy
- 3) Załącznik nr 3 - mapa pogładowa
- 4) Załącznik nr 4 – projekt umowy

Nazwa i siedziba Wykonawcy:

.....

.....

nr tel.

fax

e-mail

NIP:

GMINA SULECHÓW
Plac Ratuszowy 6
66-100 Sulechów

OFERTA

Nawiązując do pisma nr IZD.7013.36.2024 z dn. 10.12.2024 r., dotyczącego opracowania dokumentacji projektowej na budowę drogi wewnętrznej na Os. Zacisze w Sulechowie, oferujemy realizację zamówienia za cenę:

Wartość netto w zł	
Podatek VAT 23 % w zł	
Wartość brutto w zł	
słownie wartość (brutto): zł	

Oświadczam, że:

- a) zakres zamówienia wykonam siłami własnymi, przy udziale podwykonawców*
- b) wynagrodzenie ryczałtowe netto jest niezmiennie przez czas trwania umowy i uwzględnia w swej wartości wzrost cen w okresie realizacji przedmiotu umowy,
- c) akceptuję warunki określone w projekcie umowy.

**niepotrzebne skreślić*

Załączniki:

Dane wykonawcy

Podpis:

.....
(upoważniony przedstawiciel)

dnia

DANE WYKONAWCY


1. Nazwa:
2. Siedziba:
3. NIP: :
4. REGON:
5. Tel/fax:, e-mail:
6. Numer wpisu do właściwego rejestru:
7. Nazwa banku i numer rachunku bankowego:
.....
.....
8. Osoba/osoby, które będą podpisywać umowę (*imię i nazwisko oraz stanowisko*):
.....
.....
9. Przedstawiciel Wykonawcy upoważniony do kontaktów z Zamawiającym przez okres obowiązywania umowy:
..... tel. e-mail:
(*imię i nazwisko*)
10. Pracownik Wykonawcy odpowiedzialny za bezpośrednią realizację przedmiotu umowy:
..... tel. e-mail:
(*imię i nazwisko*)

Podpis:

.....
(*upoważniony przedstawiciel*)

dnia

Mapa poglądowa - Os. Zacisze

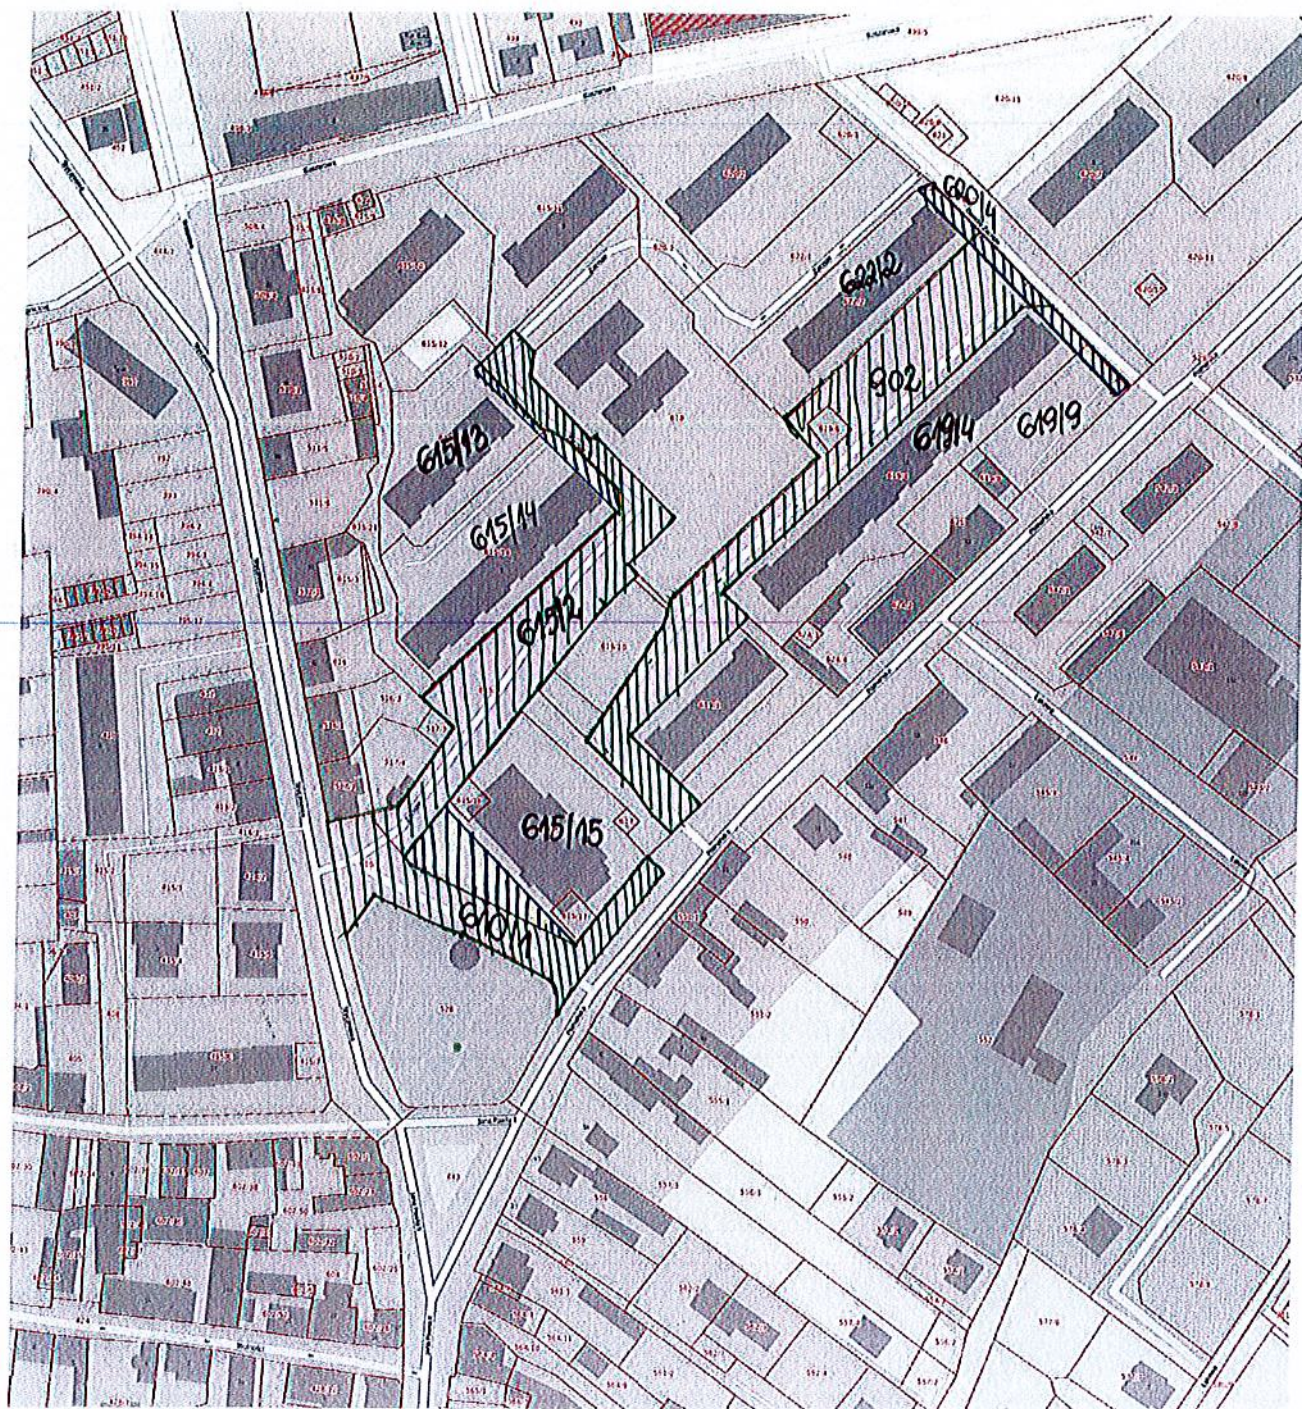

 — POGLĄDOWY ZAKRES OPRAWIANIA DOK. PROJ.

 — PLANOWANY ZAKRES PODZIAŁU DZIAŁEK