




SKALA 1:1000

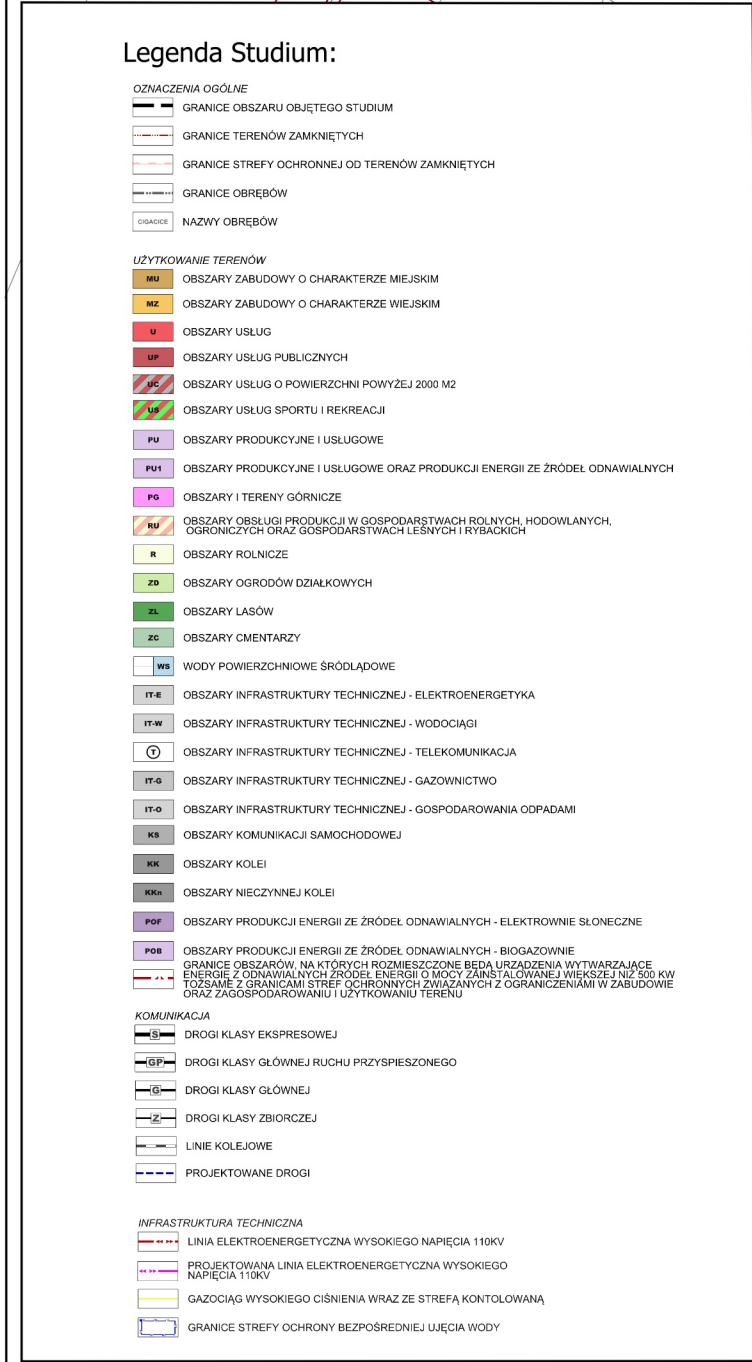

Nazwy ulic

Wyrys ze Studium uwarunkowań i kierunków zagospodarowania przestrzennego Gminy Sulechów,
uchwalonego przez Radę Miejską w Sulechowie uchwałą Nr 0007.613.202 z dnia 30 marca 2023 r.

