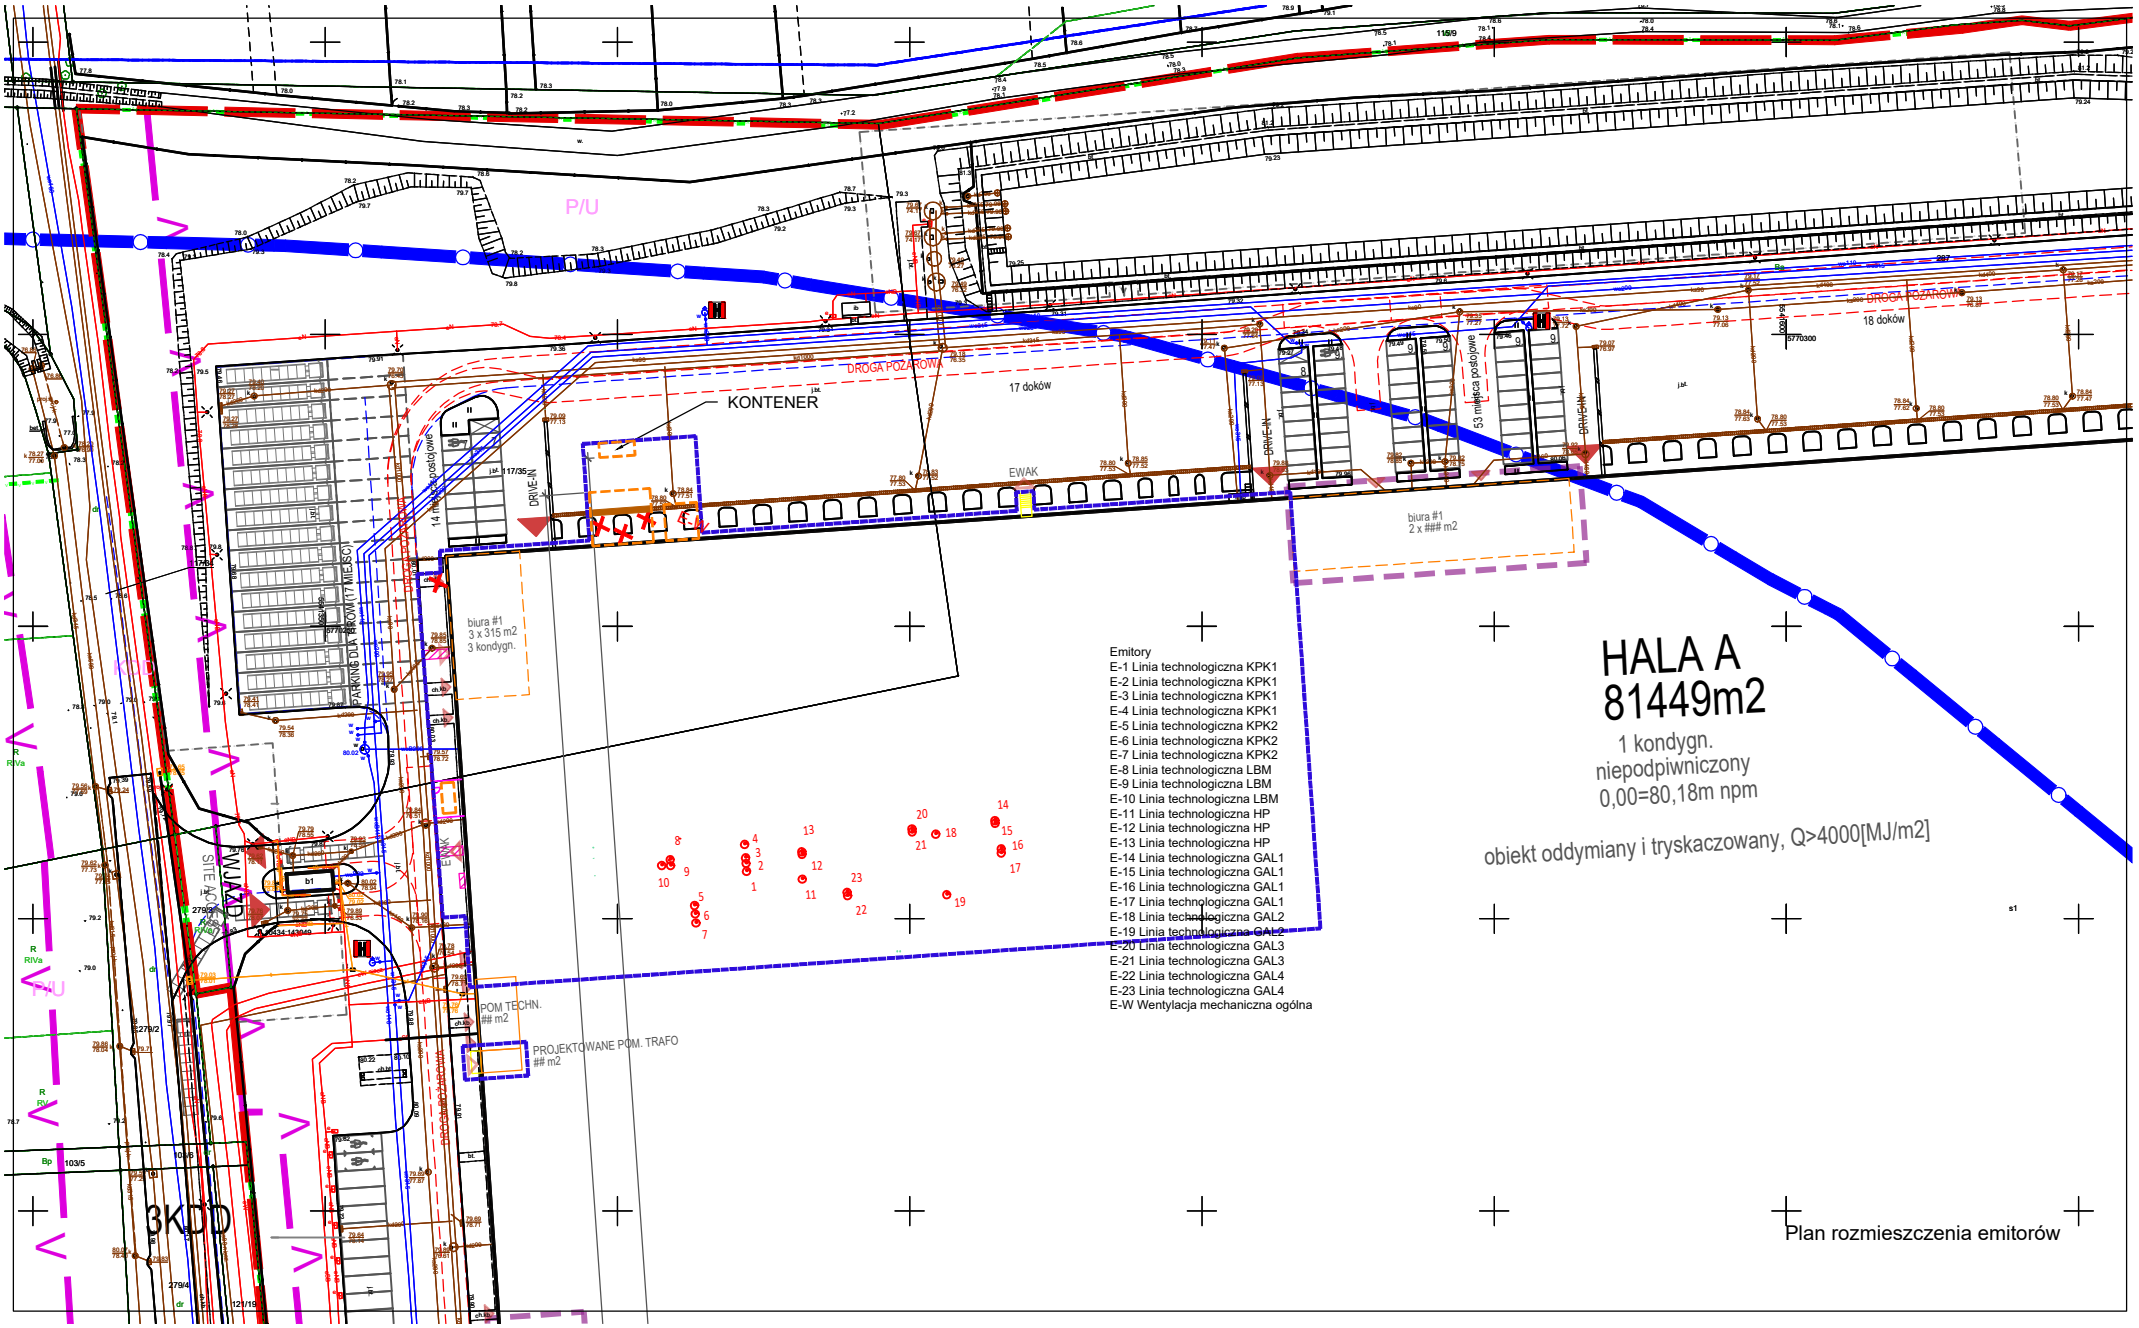
KONTENER
DROGA POŻAROWA
17 doków
18 doków
53 miejsca postojowe
14 miejsc postojowe
PARKING DLA 8 SAMOCHODÓW (17 MIEJSC)
DRIVE-IN
EWAK
biura #1
3 x 315 m2
3 kondygn.
biura #1
2 x ### m2
POM TECHN.
m2
PROJEKTOWANE POM. TRAFO
m2
Emitory
E-1 Linia technologiczna KPK1
E-2 Linia technologiczna KPK1
E-3 Linia technologiczna KPK1
E-4 Linia technologiczna KPK1
E-5 Linia technologiczna KPK2
E-6 Linia technologiczna KPK2
E-7 Linia technologiczna KPK2
E-8 Linia technologiczna LBM
E-9 Linia technologiczna LBM
E-10 Linia technologiczna LBM
E-11 Linia technologiczna HP
E-12 Linia technologiczna HP
E-13 Linia technologiczna HP
E-14 Linia technologiczna GAL1
E-15 Linia technologiczna GAL1
E-16 Linia technologiczna GAL1
E-17 Linia technologiczna GAL1
E-18 Linia technologiczna GAL2
E-19 Linia technologiczna GAL2
E-20 Linia technologiczna GAL3
E-21 Linia technologiczna GAL3
E-22 Linia technologiczna GAL4
E-23 Linia technologiczna GAL4
E-W Wentylacja mechaniczna ogólna
HALA A
81449m2
1 kondygn.
niepodpiwniczony
0,00=80,18m npm
obiekt oddymiany i tryskaczowany, Q>4000[MJ/m2]
Plan rozmieszczenia emitorów